


CROQUI – RELAÇÃO DE ALTURA DE EDIFÍCIOS ENTRE DESNÍVEL NATURAL DO SOLO E ÁREA DE PROTEÇÃO DO AEROPORTO

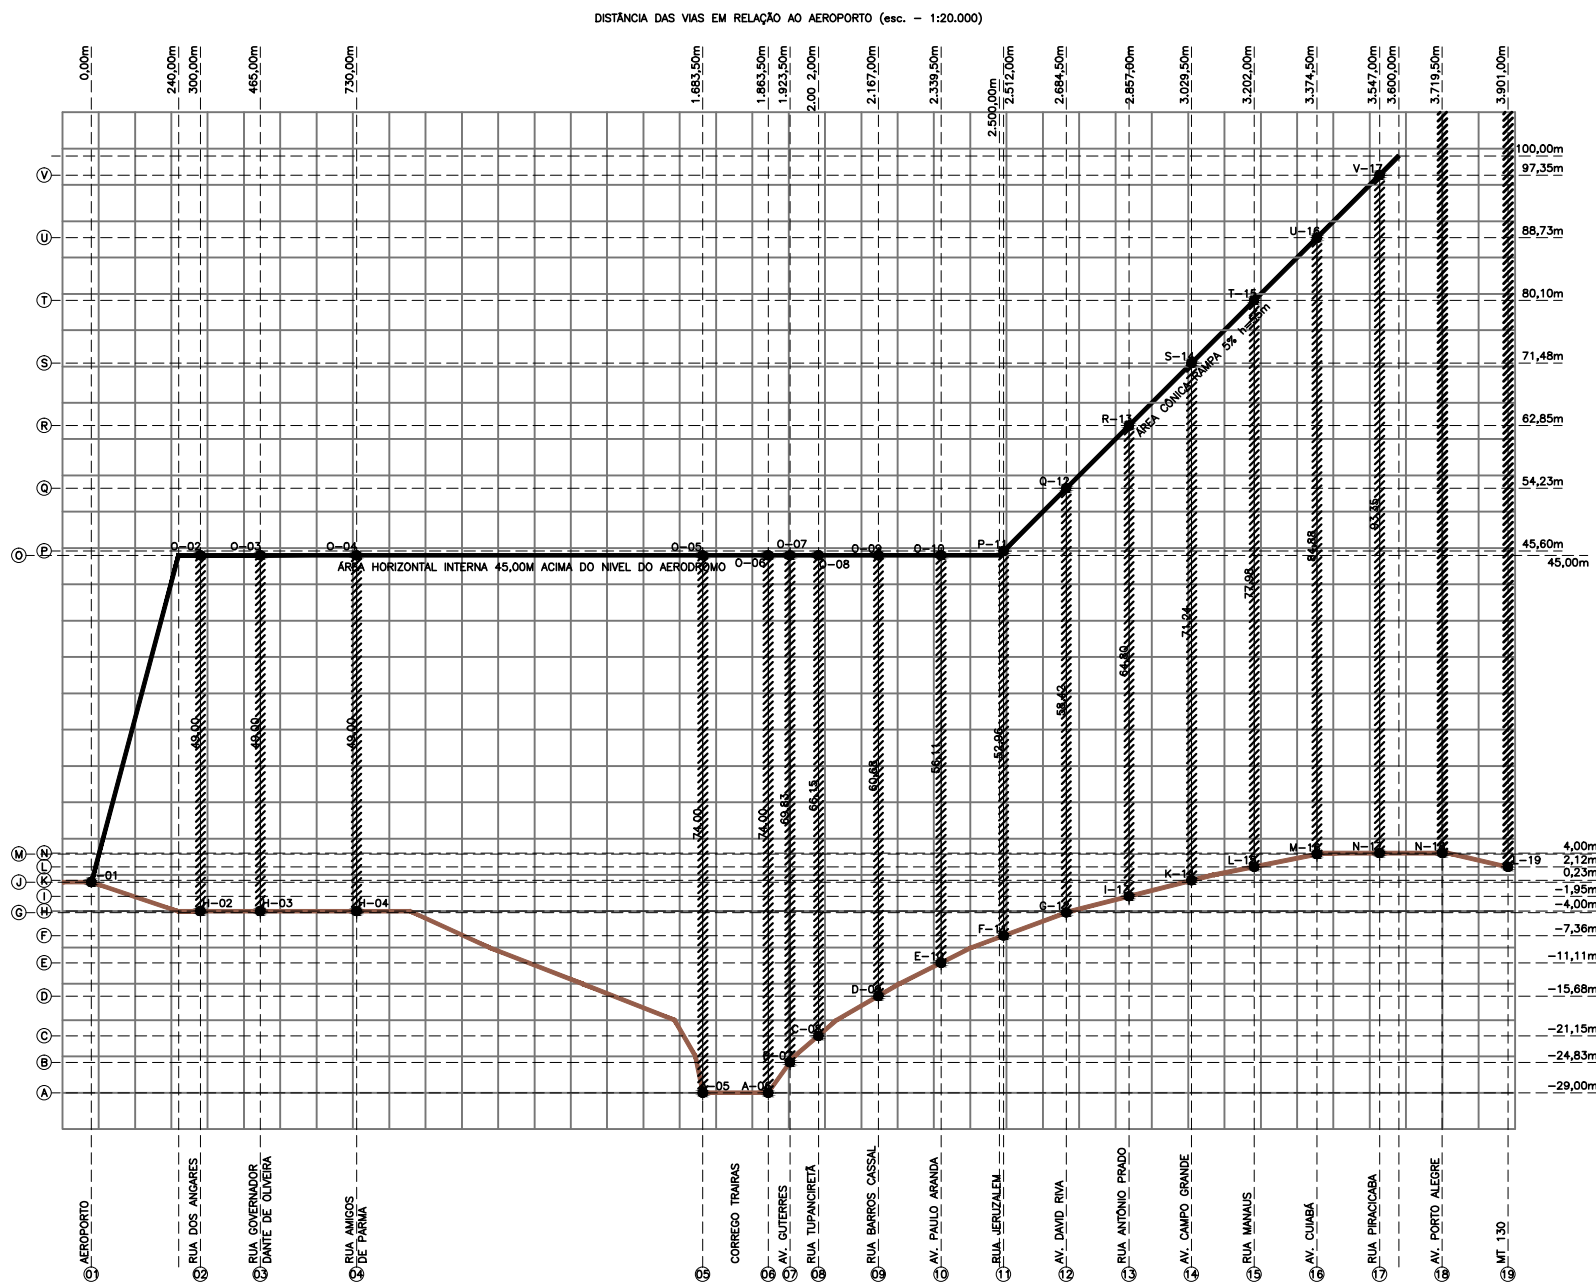

QUADRO RELACÃO DE ALTURA MÁXIMA EDIFÍCIOS

LOCAL	PONTO	ALTURA
AEROPORTO	J-01/J-01	0,00m
RUADOS ANGARES	H-02/O-02	49,00m
RUAG. DANTE DE OLIVEIRA	H-03/O-03	49,00m
RUAMIGOS DE FARMA	H-04/O-04	49,00m
MARGEM CORREGO TRAIRAS	A-05/O-05	74,00m
MARGEM CORREGO TRAIRAS	A-06/O-06	74,00m
AV. GUTERRES	B-07/O-07	69,83m
RUATUPANCIRETÁ	C-08/O-08	66,15m
RUABARROS CASSAL	D-09/O-09	60,68m
AV. PAULO ARANDA	E-10/O-10	56,11m
RUAJERCIZALEM	F-11/F-11	52,96m
AV. DAVID RIVA	G-12/Q-12	58,42m
RUAAntonio PRADO	I-13/R-13	64,80m
AV. CAMPO GRANDE	K-14/S-14	71,24m
RUAMANAUIS	L-15/T-15	77,98m
AV. CUIABÁ	M-16/U-16	84,88m
RUAPIRACICABA	N-17/V-17	93,53m
AV. PORTO ALEGRE	N-18/N-18	Não Sofre Influência
MT 150	L-19/L-19	Não Sofre Influência